


แปลนพื้น
มาตราส่วน 1:25

สัญลักษณ์	รายละเอียด
①	ผนังก่ออิฐฉาบปูนทาสี
②	ผนังยิปซั่มบอร์ดหนาไม่น้อยกว่า 9 มม. โครงคร่าวเหล็กชุบสังกะสี ฉาบเรียบทาสี
③	ผนังโครงไม้เสียบ ปิดทับด้วยไม้ฉัดยาง 4 มม. กรูทับด้วยลามิเนต

สถาปนิก	แบบรูปรายการ	เลขที่แบบ	เลขที่แผน	แผนที่
		ผู้เขียนแบบ	ขนาดส่วน	รวม
	แปลนพื้น	1 : 25	วัน-เดือน-ปี	-


***ระยะยึดตามสภาพหน้างานจริง

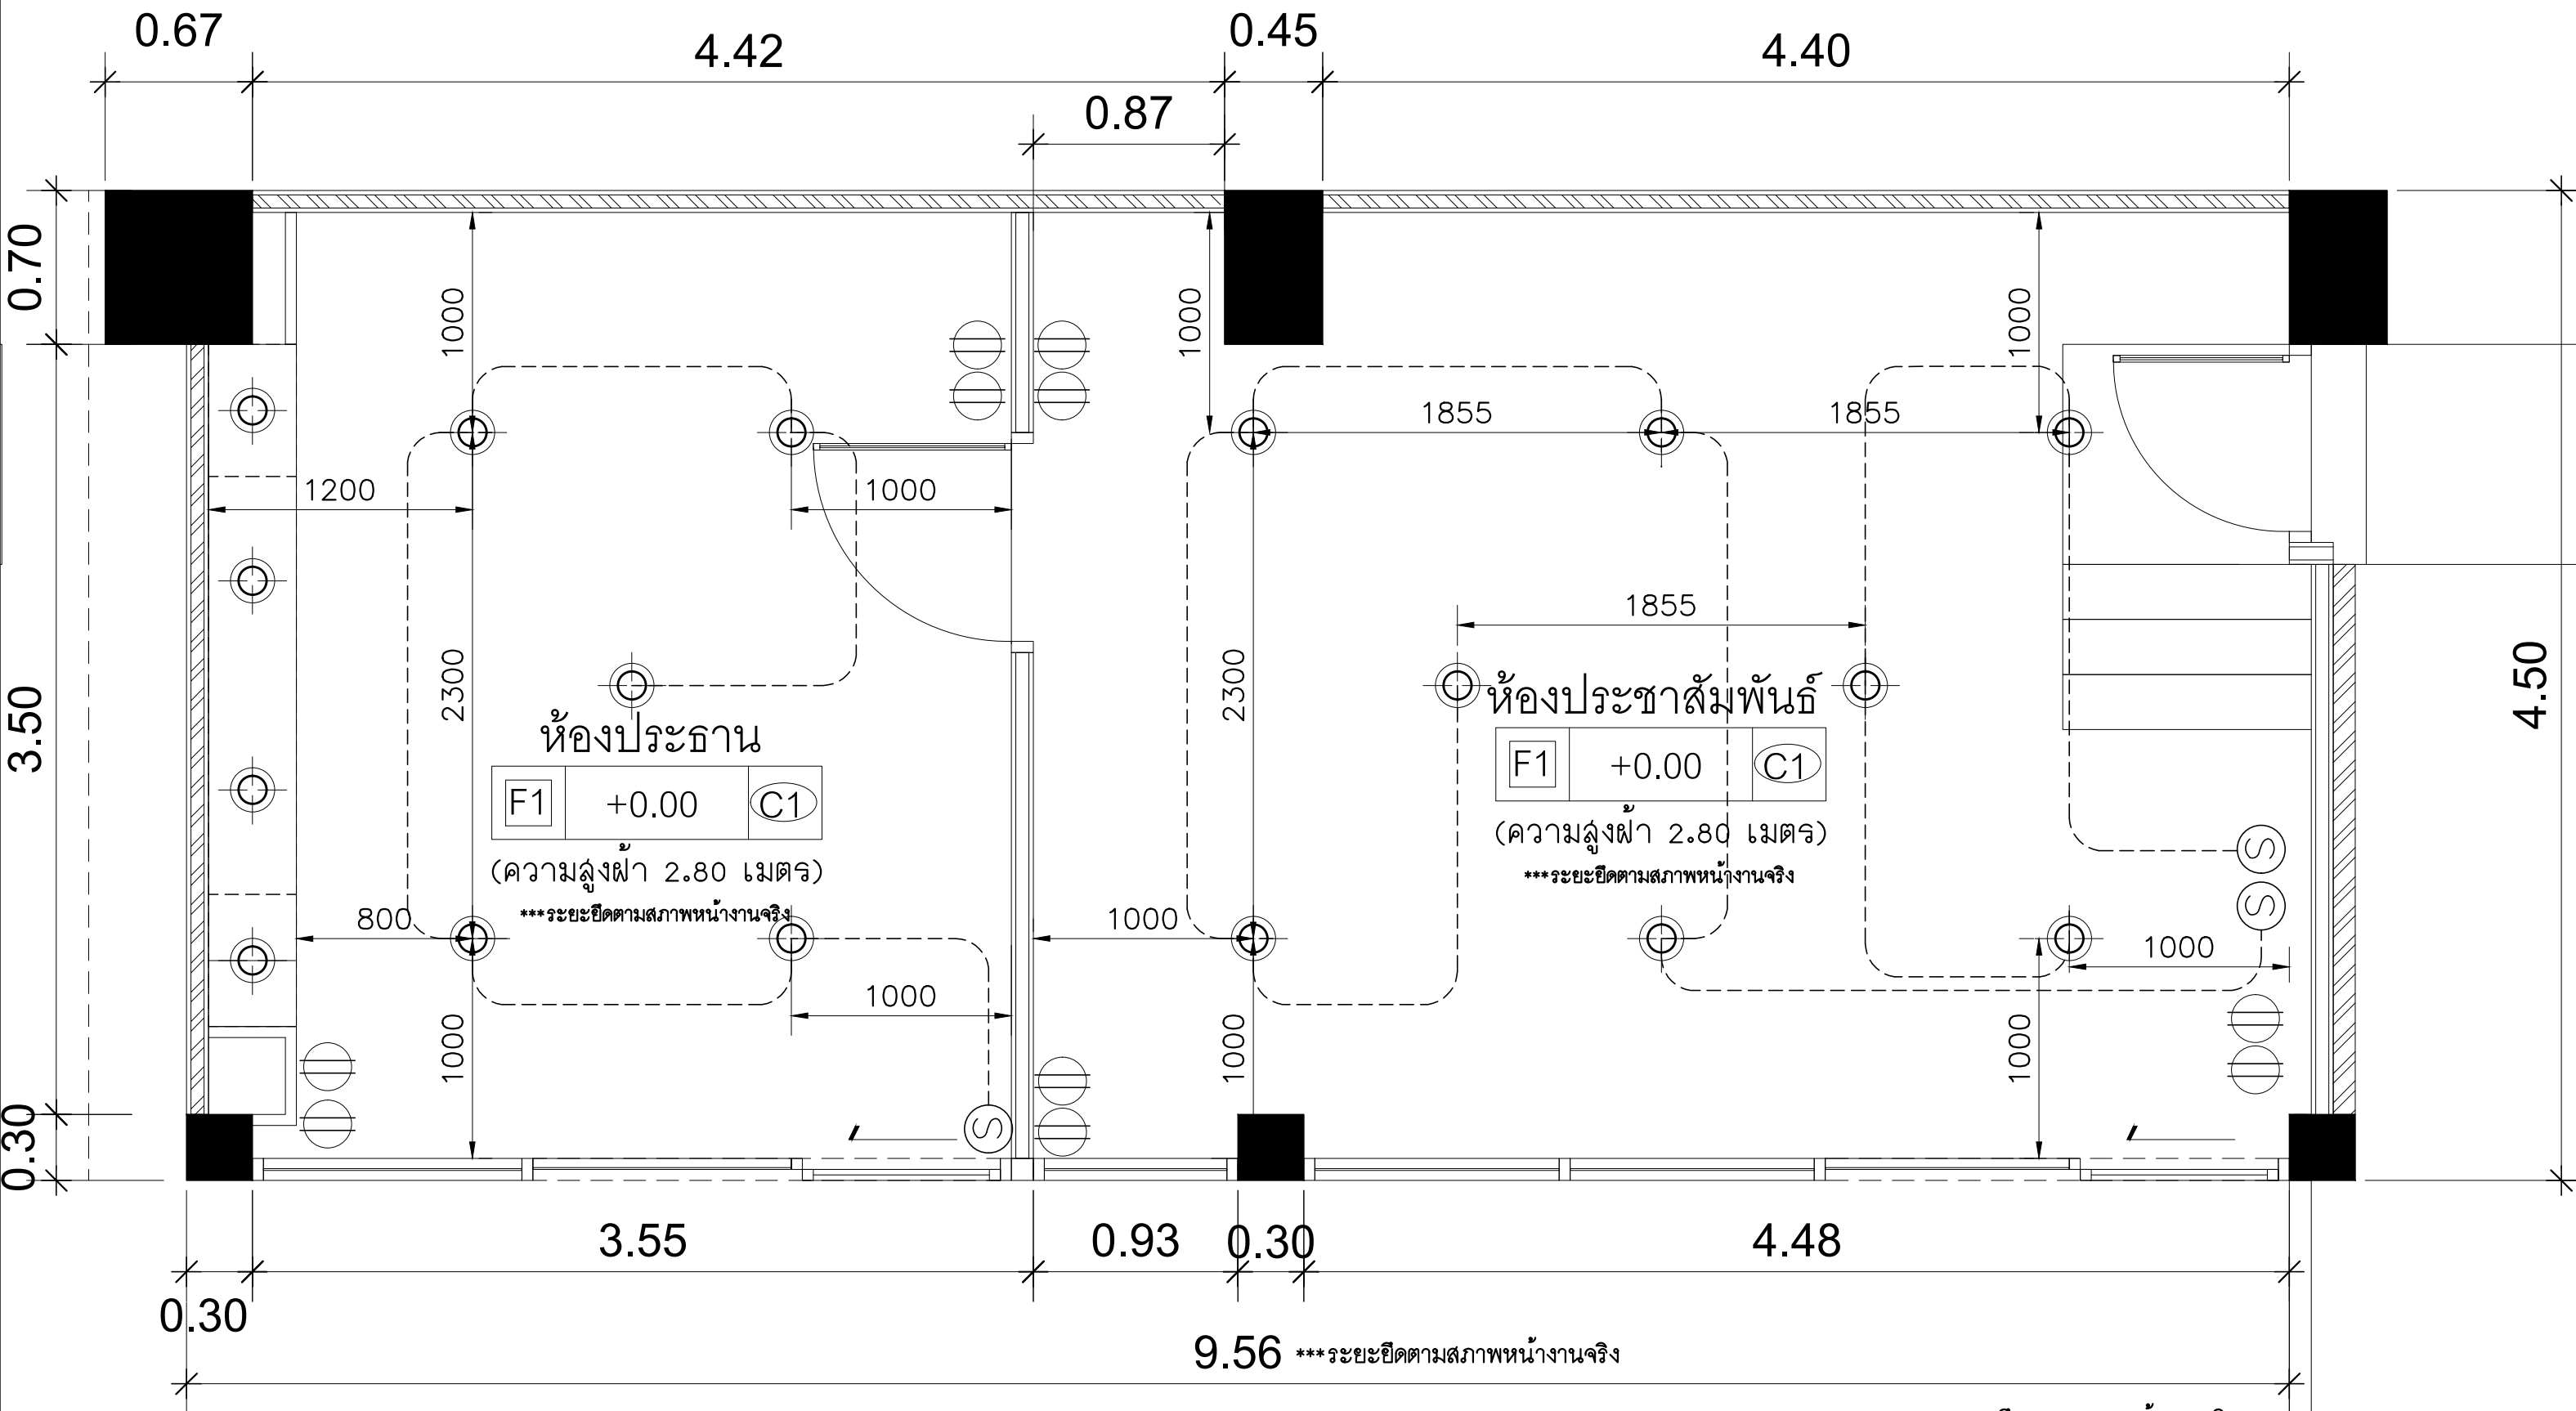

แปลนไฟฟ้า
 มาตรฐาน 1:25

สถาปนิก	แบบรูปรายการ แปลนไฟฟ้า	เลขที่แบบ	เลขที่แผน	แผนที่
		มาตราส่วน 1 : 25	วัน-เดือน-ปี	รวม

***ระยะยึดตามสภาพหน้างานจริง

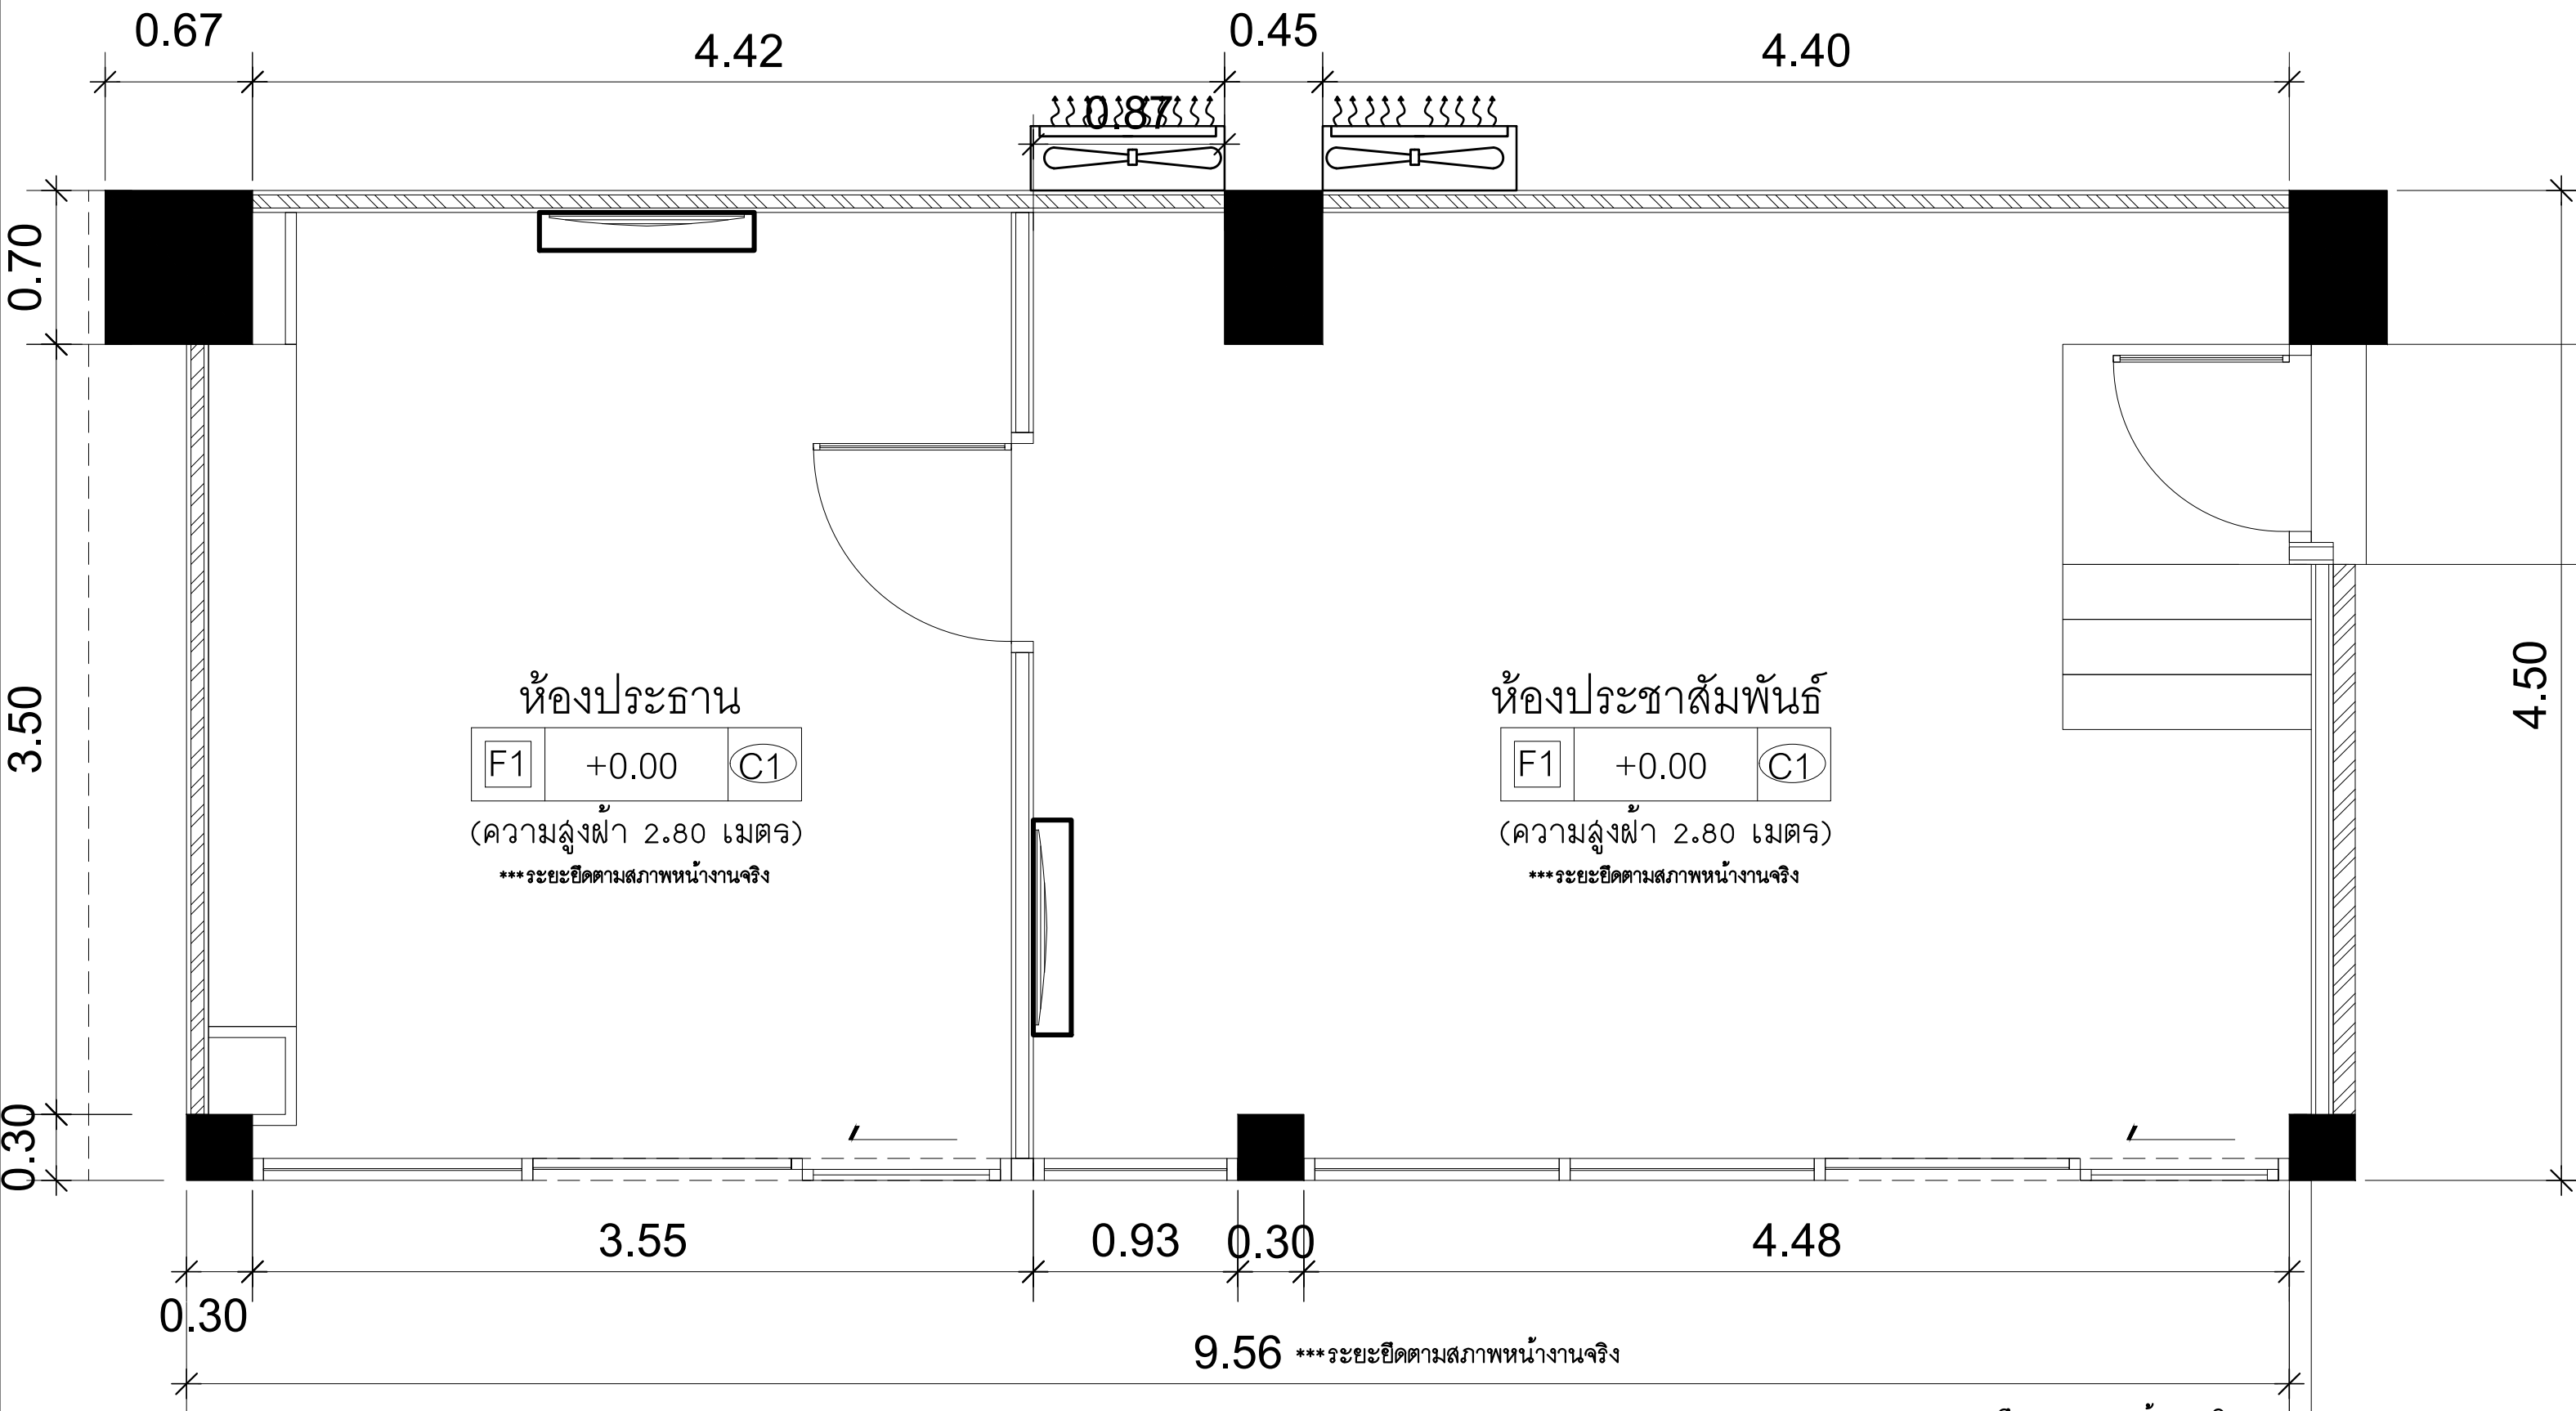

ห้องประธาน
 F1 +0.00 C1
 (ความสูงฝ้า 2.80 เมตร)
 ***ระยะยึดตามสภาพหน้างานจริง

ห้องประชาสัมพันธ์
 F1 +0.00 C1
 (ความสูงฝ้า 2.80 เมตร)
 ***ระยะยึดตามสภาพหน้างานจริง

แปลนระบบปรับอากาศ
 มาตรฐาน
 1:25

สัญลักษณ์	รายละเอียด
	Air
	Air Compressor

ติดตั้งตำแหน่งที่เหมาะสมตามหน้างาน

สถาปนิก	แบบรูปรายการ	เลขที่แบบ	เลขที่แผน	แผนที่
ผู้เขียนแบบ	แปลนระบบปรับอากาศ	-	-	-
		มาตรฐาน	วัน-เดือน-ปี	รวม
		1 : 25	-	-


***ระยะยึดตามสภาพหน้างานจริง

กระจกหน้าต่างและบานติดตายหนาไม่น้อยกว่า 6 มม.

วงกบอลูมิเนียมอบขาว
หนาไม่น้อยกว่า 1.2 มม.

กระจกหน้าต่างและบานติดตายหนาไม่น้อยกว่า 6 มม.


วงกบอลูมิเนียมอบขาว
หนาไม่น้อยกว่า 1.2 มม.

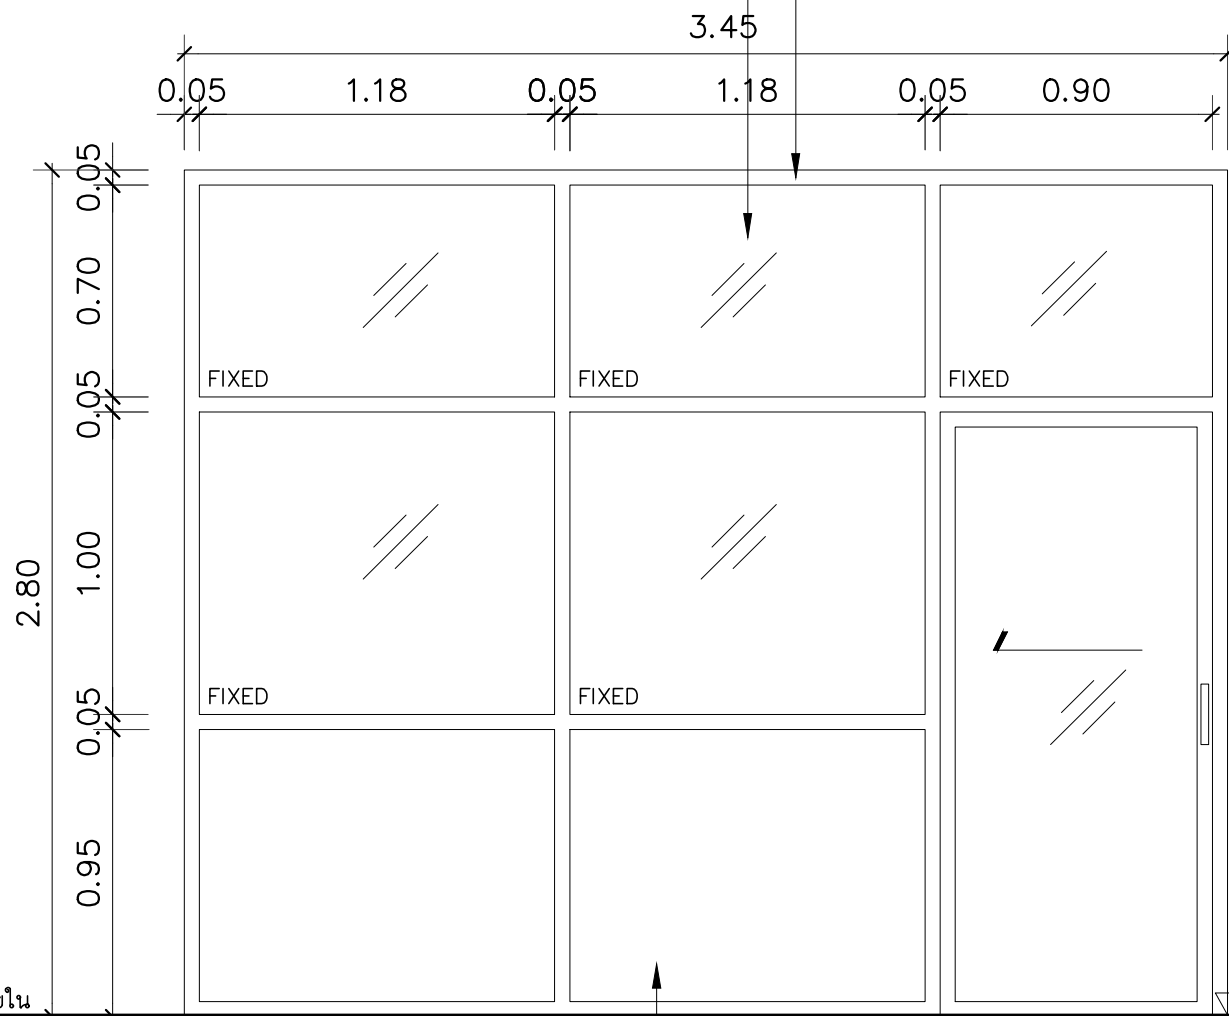

ปิดไม้อัดบุลามิเนต

D1

ประตูบานเลื่อนเดี่ยว- หน้าต่างบานติดตายอลูมิเนียม 3.25x2.80 ม.

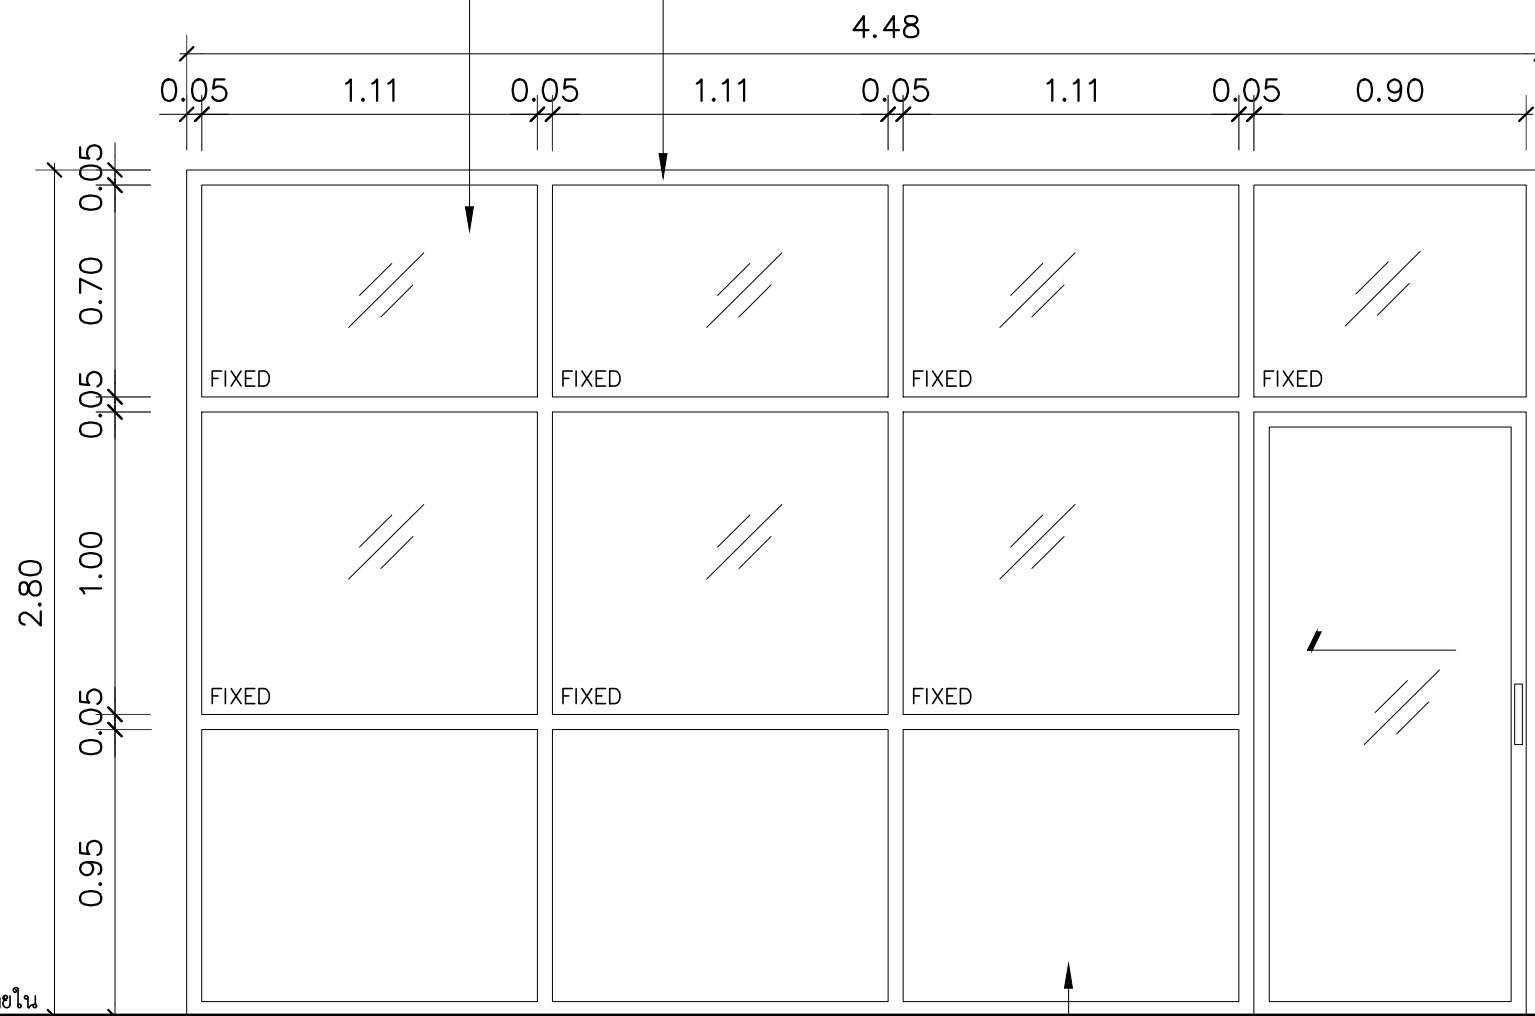

ปิดไม้อัดบุลามิเนต

D2




ประตูบานเลื่อนเดี่ยว- หน้าต่างบานติดตายอลูมิเนียม 4.48x2.80 ม.

***ระยะยึดตามสภาพหน้างานจริง

แบบขยายประตู-หน้าต่าง
มาตราส่วน 1:25

	สถาปนิก	แบบรูปรายการ แบบขยายประตู- หน้าต่าง	เลขที่แบบ	เลขที่แผน	แผนที่
	ผู้เขียนแบบ		มาตราส่วน 1 : 25	วัน-เดือน-ปี	รวม

กระจกหน้าต่างและบานติดตายหนาไม่น้อยกว่า 6 มม.

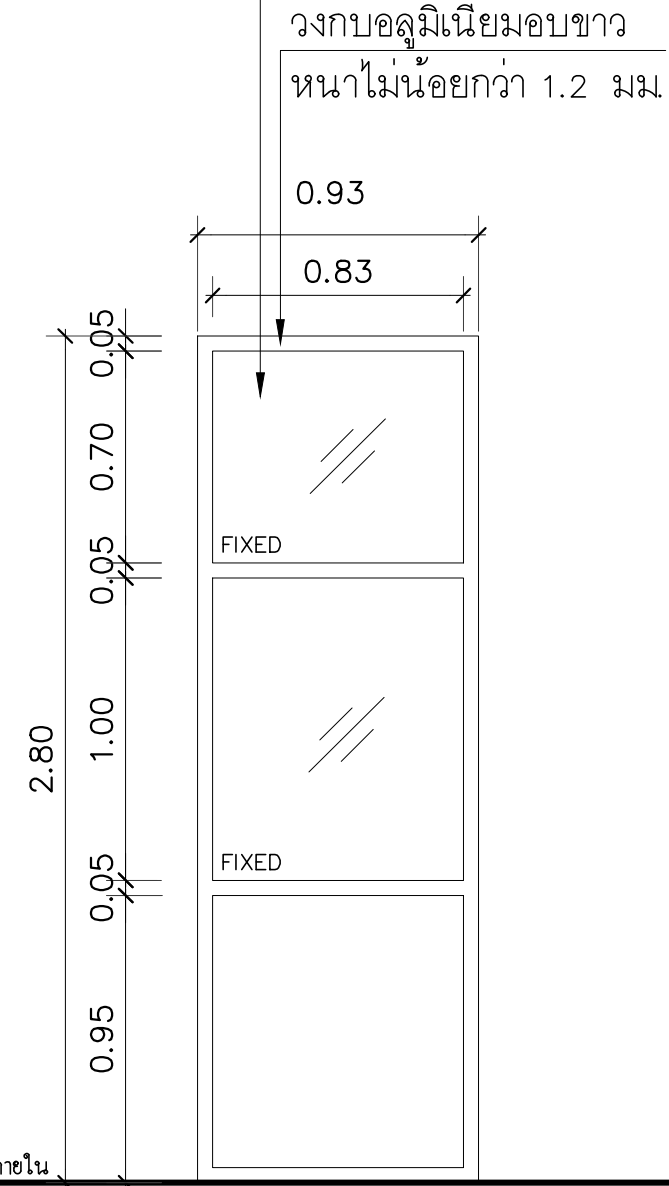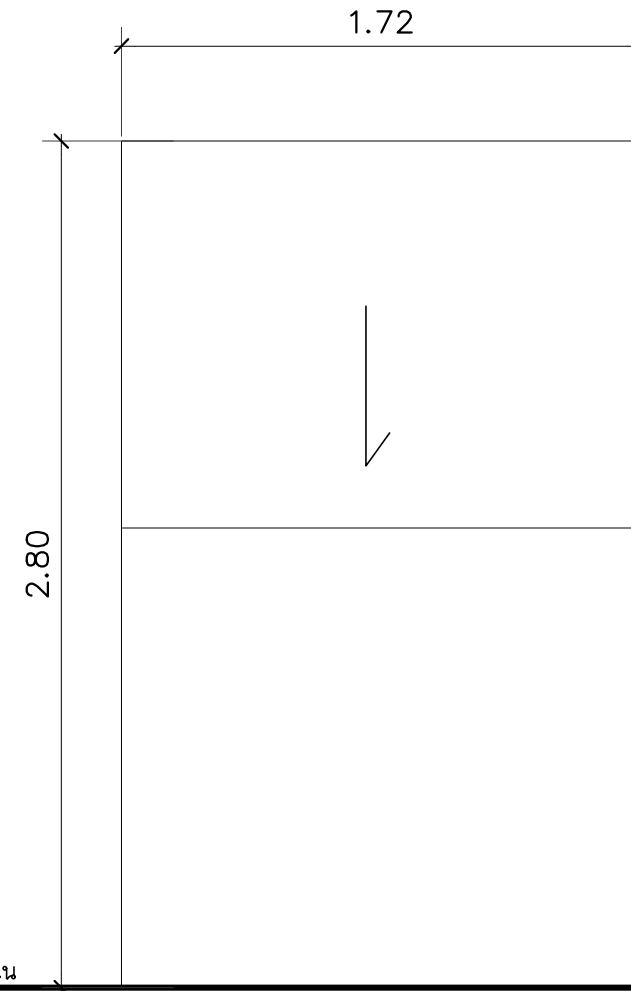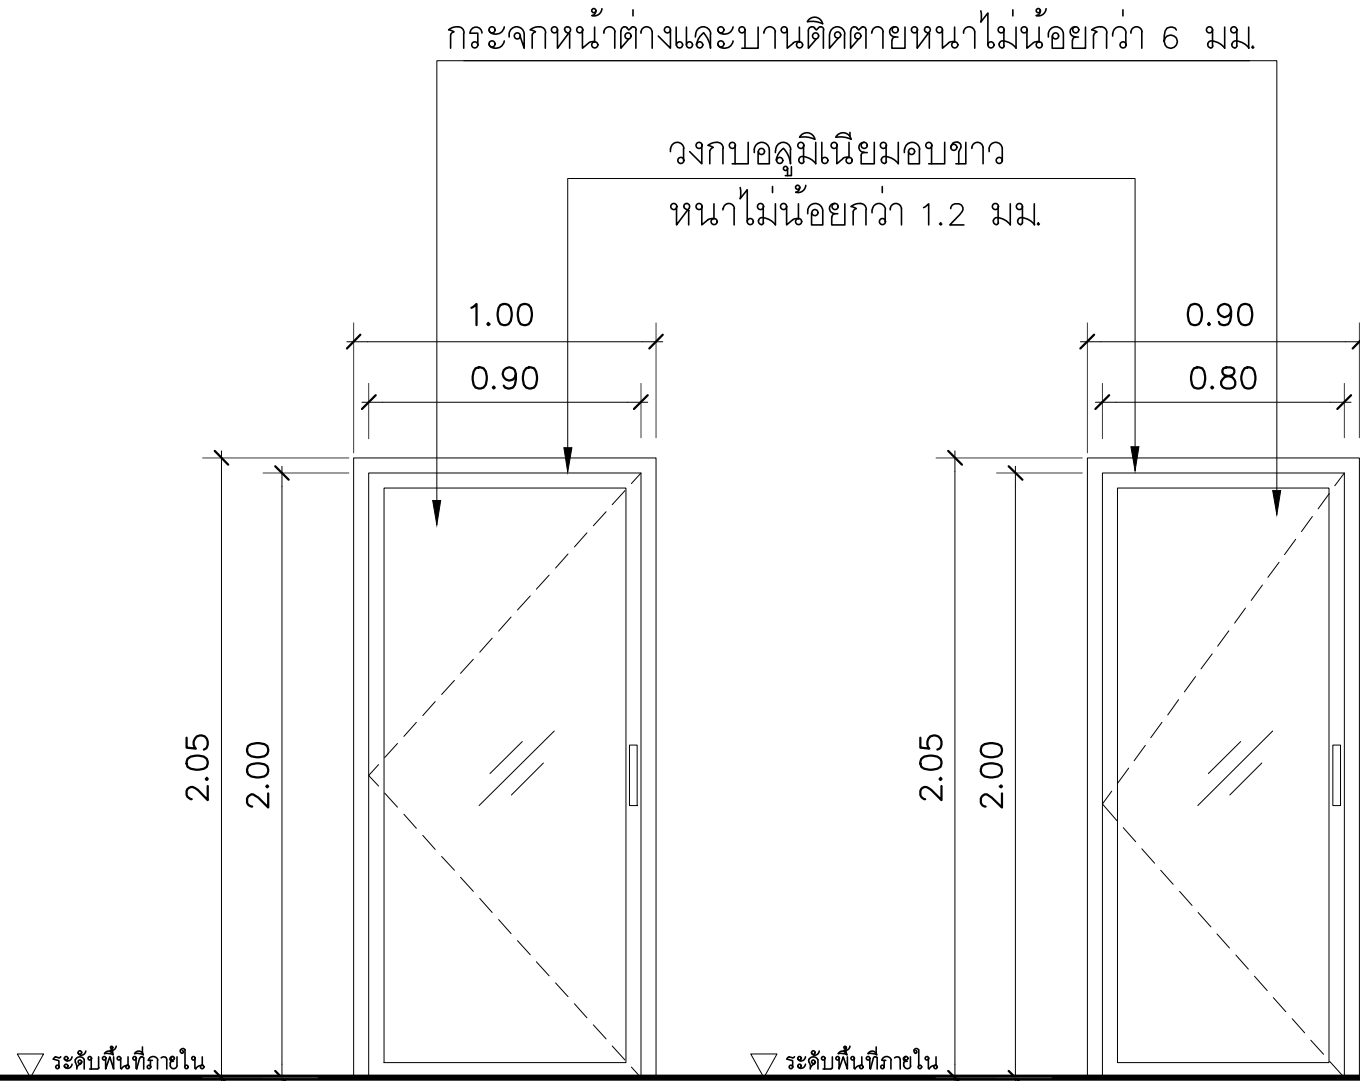

D3

ประตูบานเปิดเดี่ยวอลูมิเนียม 0.90x2.00 ม.

D4

ประตูบานเปิดเดี่ยวอลูมิเนียม 0.80x2.00 ม.

D5

ประตูบานม้วน ขนาดไม่น้อย 1.720x2.80 ม.
พร้อมอุปกรณ์ติดตั้งประตูบานม้วนครบชุด (สีเลือกภายหลัง)


W1

หน้าต่างบานติดตายอลูมิเนียม 0.93x2.80 ม.


แบบขยายประตู-หน้าต่าง
มาตราส่วน 1:25

***ระยะยึดตามสภาพหน้างานจริง


	สถาปนิก	แบบรูปรายการ แบบขยายประตู-หน้าต่าง	เลขที่แบบ	เลขที่แผน	แผนที่
	ผู้เขียนแบบ		มาตราส่วน 1 : 25	วัน-เดือน-ปี	รวม

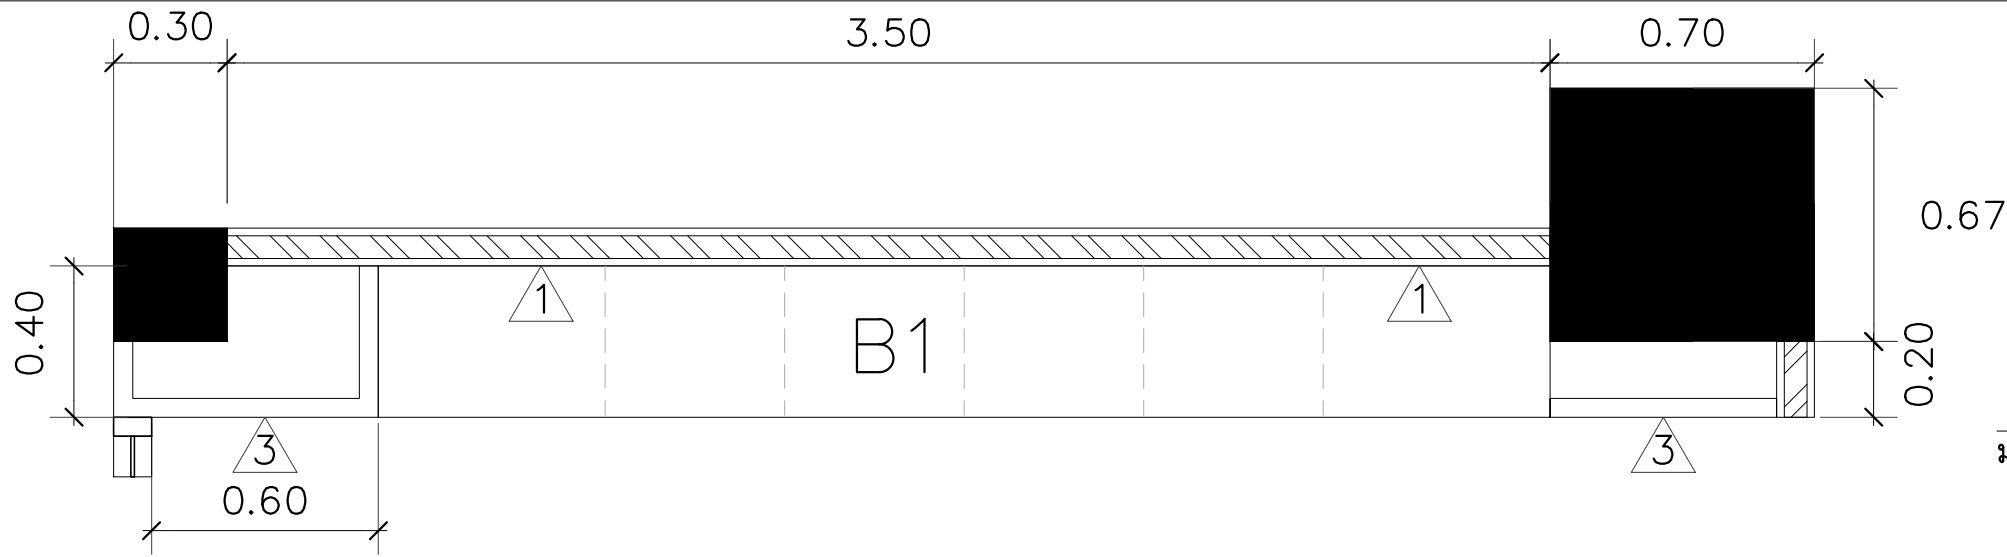


แปลนขยาย-B1
 มาตรฐาน 1:20

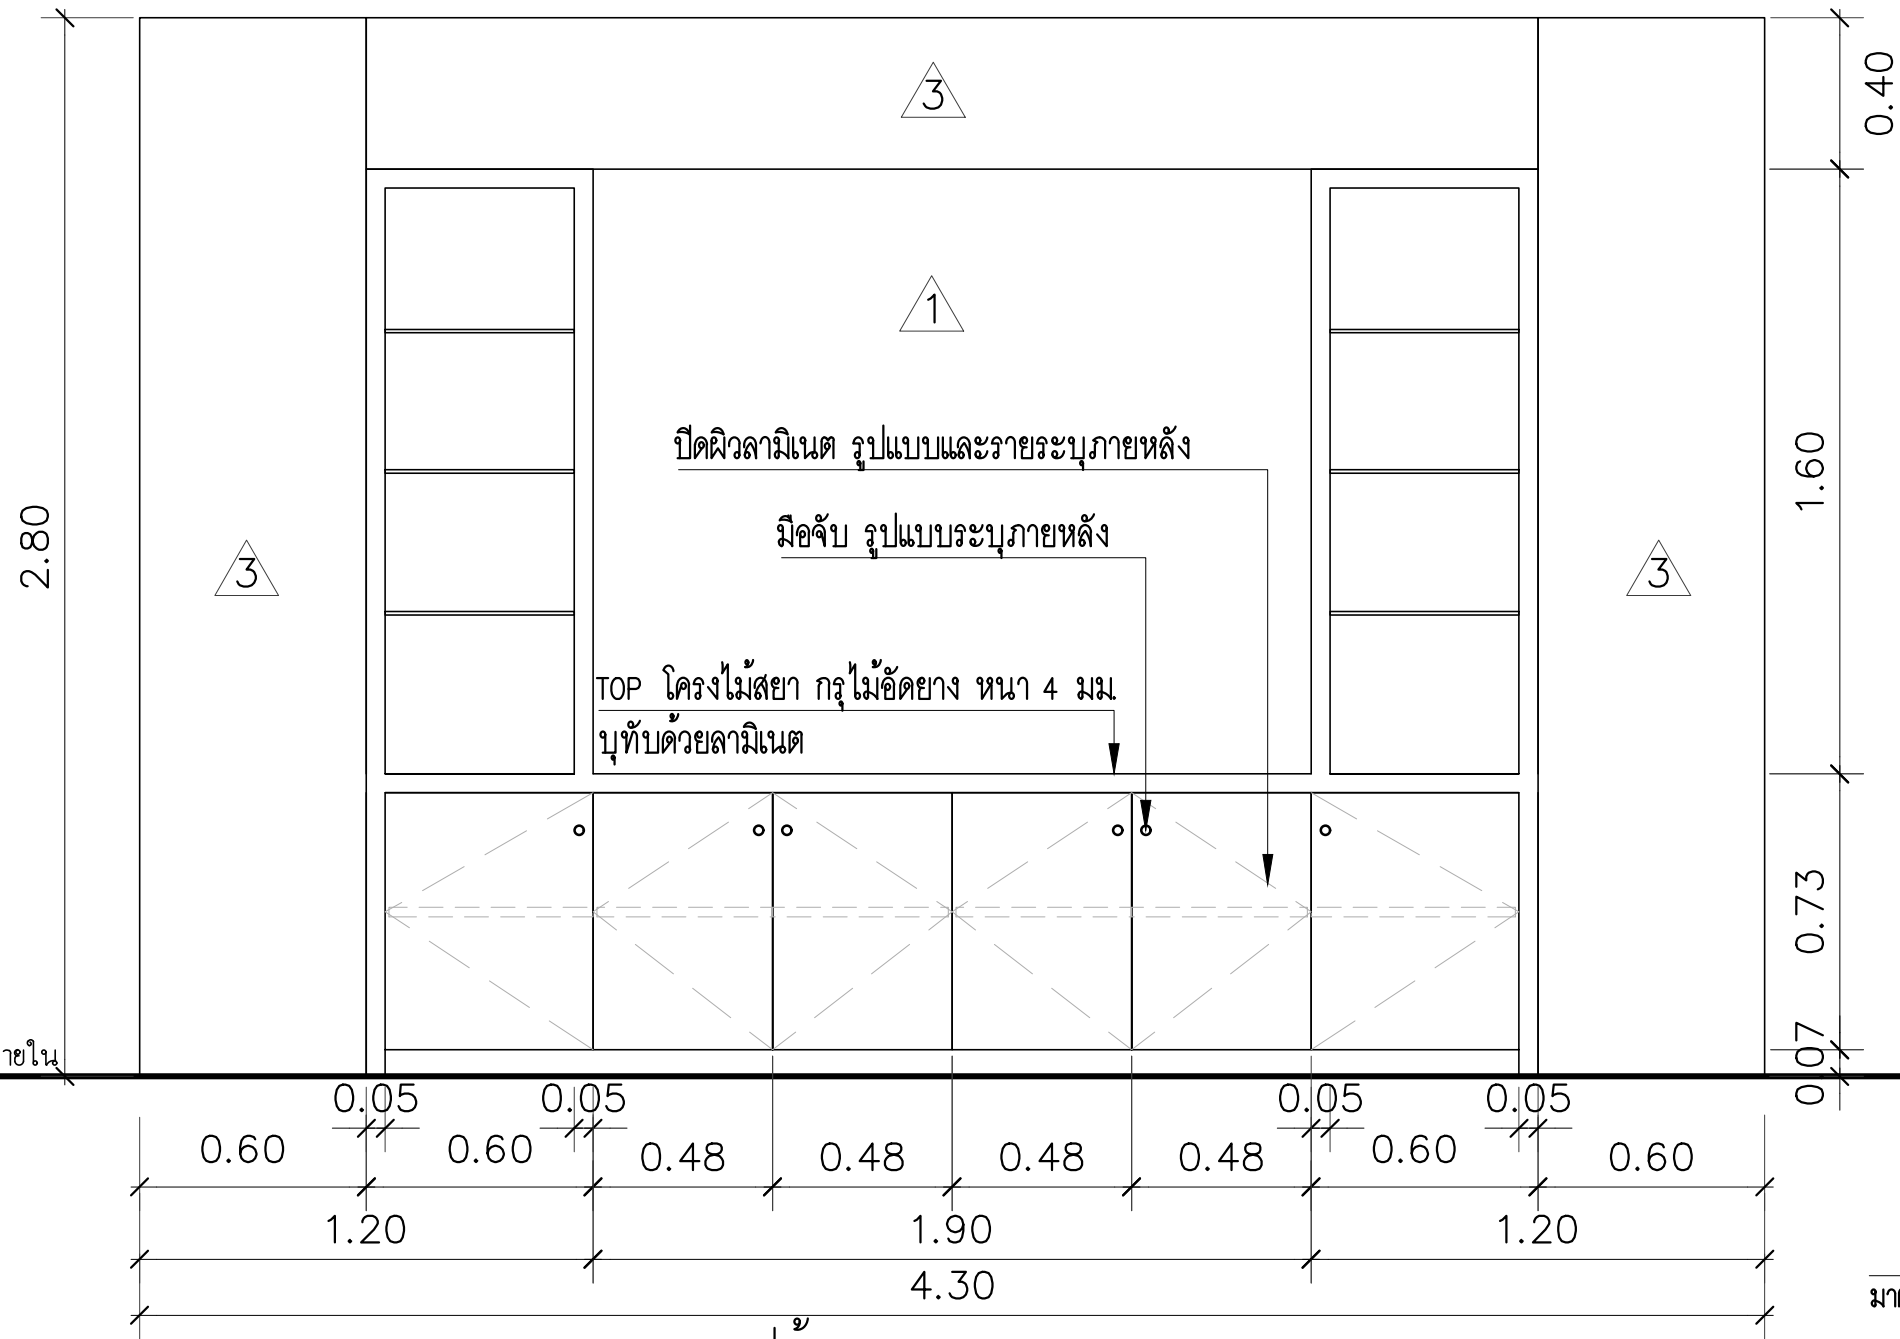

รูปด้าน 1
 มาตรฐาน 1:20

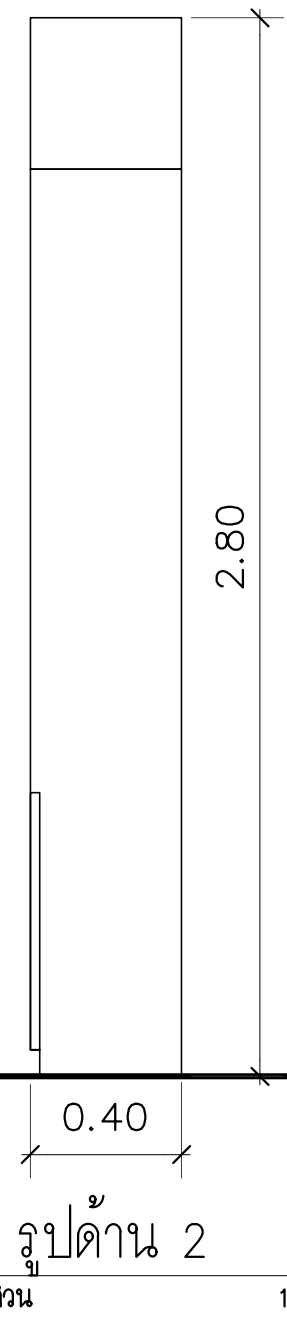

รูปด้าน 2
 มาตรฐาน 1:20

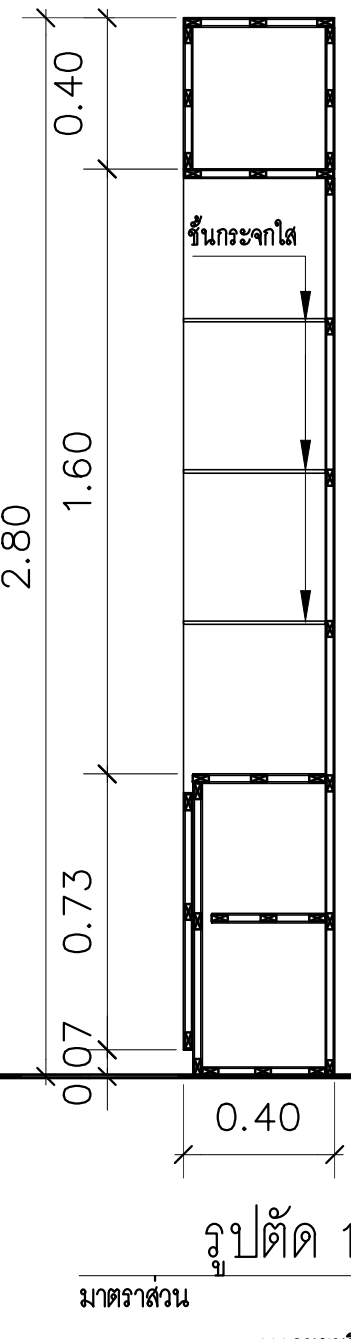


รูปตัด 1
 มาตรฐาน 1:20

ระดับพื้นที่ภายใน




ปิดผิวลามิเนต รูปแบบและรายละเอียด
 มือจับ รูปแบบรายละเอียด
 TOP โครงไม้สยา กรุไม้อัดยางหนา 4 มม.
 บุทับด้วยลามิเนต

***ระยะยึดตามสภาพหน้างานจริง

	สถาปนิก	แบบรูปรายการ แปลนขยาย-B1	เลขที่แบบ	เลขที่แผน	แผนที่
	ผู้เขียนแบบ		มาตรฐาน 1 : 20	วัน-เดือน-ปี	รวม

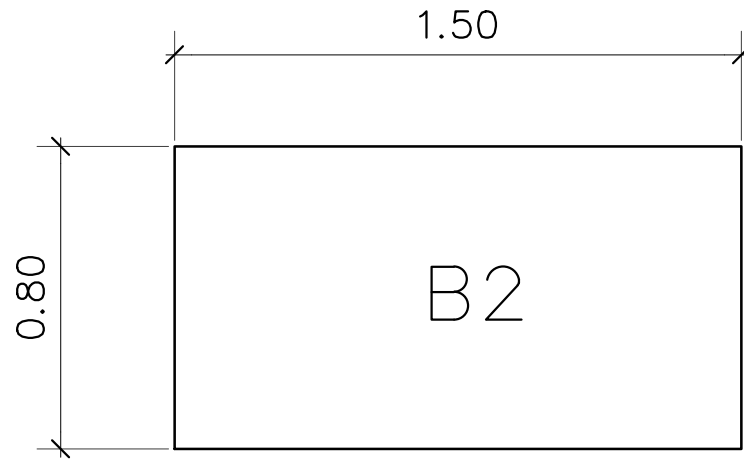


แปลนขยาย-B2
 มาตรฐาน 1:20

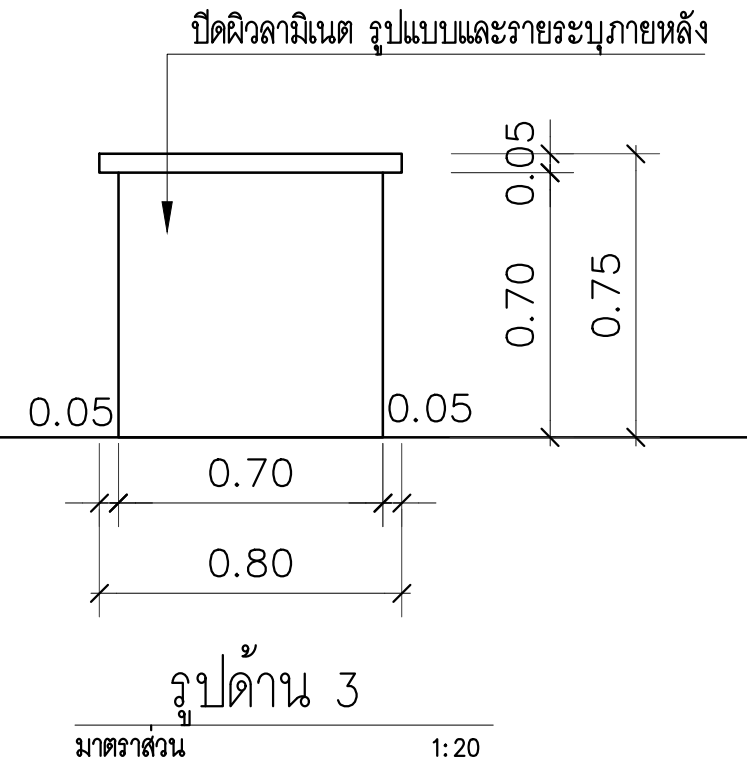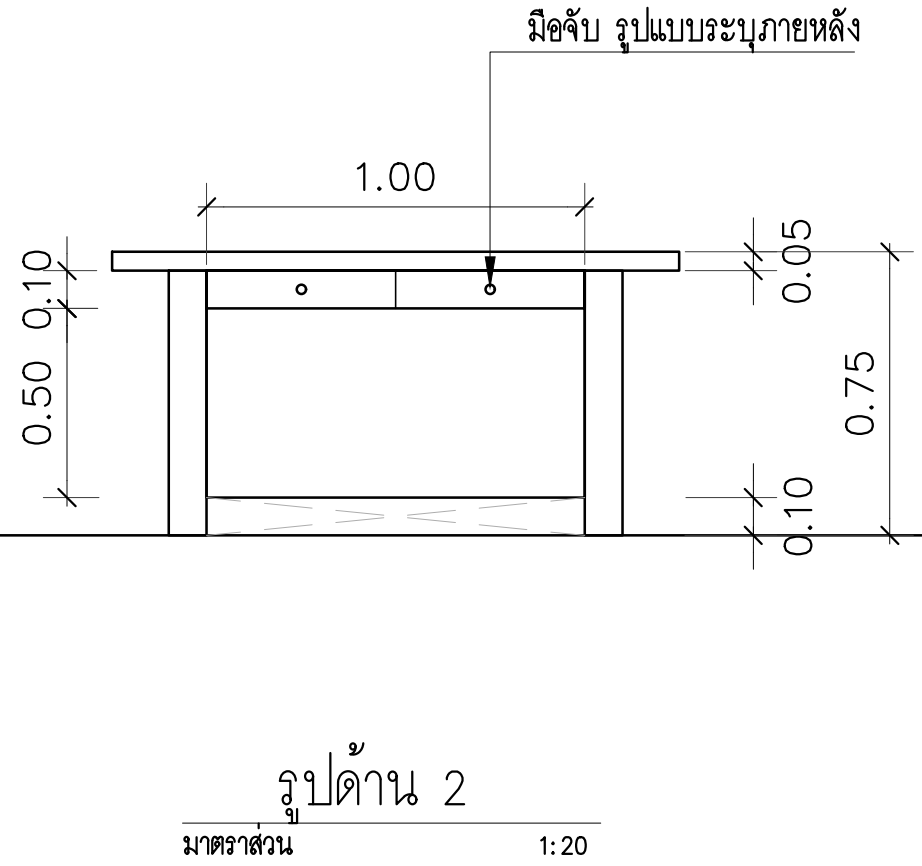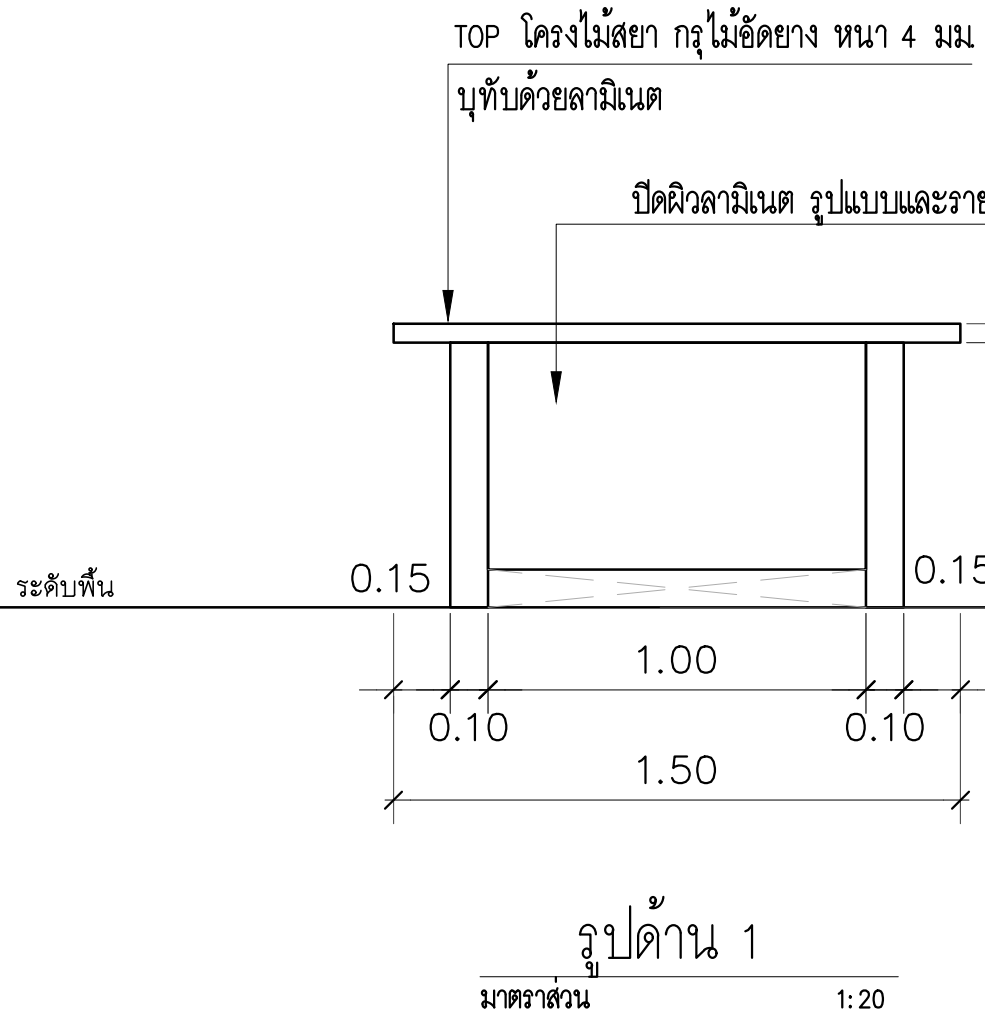


***ระยะยึดตามสภาพหน้างานจริง


	สถาปนิก	แบบรูปรายการ แปลนขยาย-B2	เลขที่แบบ	เลขที่แผน	แผนที่
	ผู้เขียนแบบ		มาตรฐาน 1 : 20	วัน-เดือน-ปี	รวม

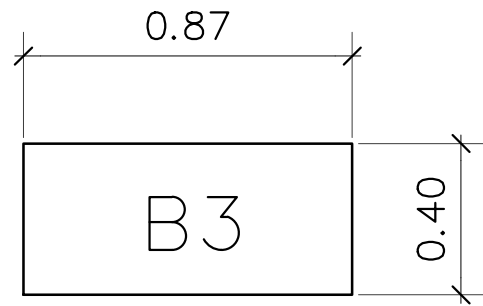


แปลนขยาย-B3
 มาตรฐาน 1:20

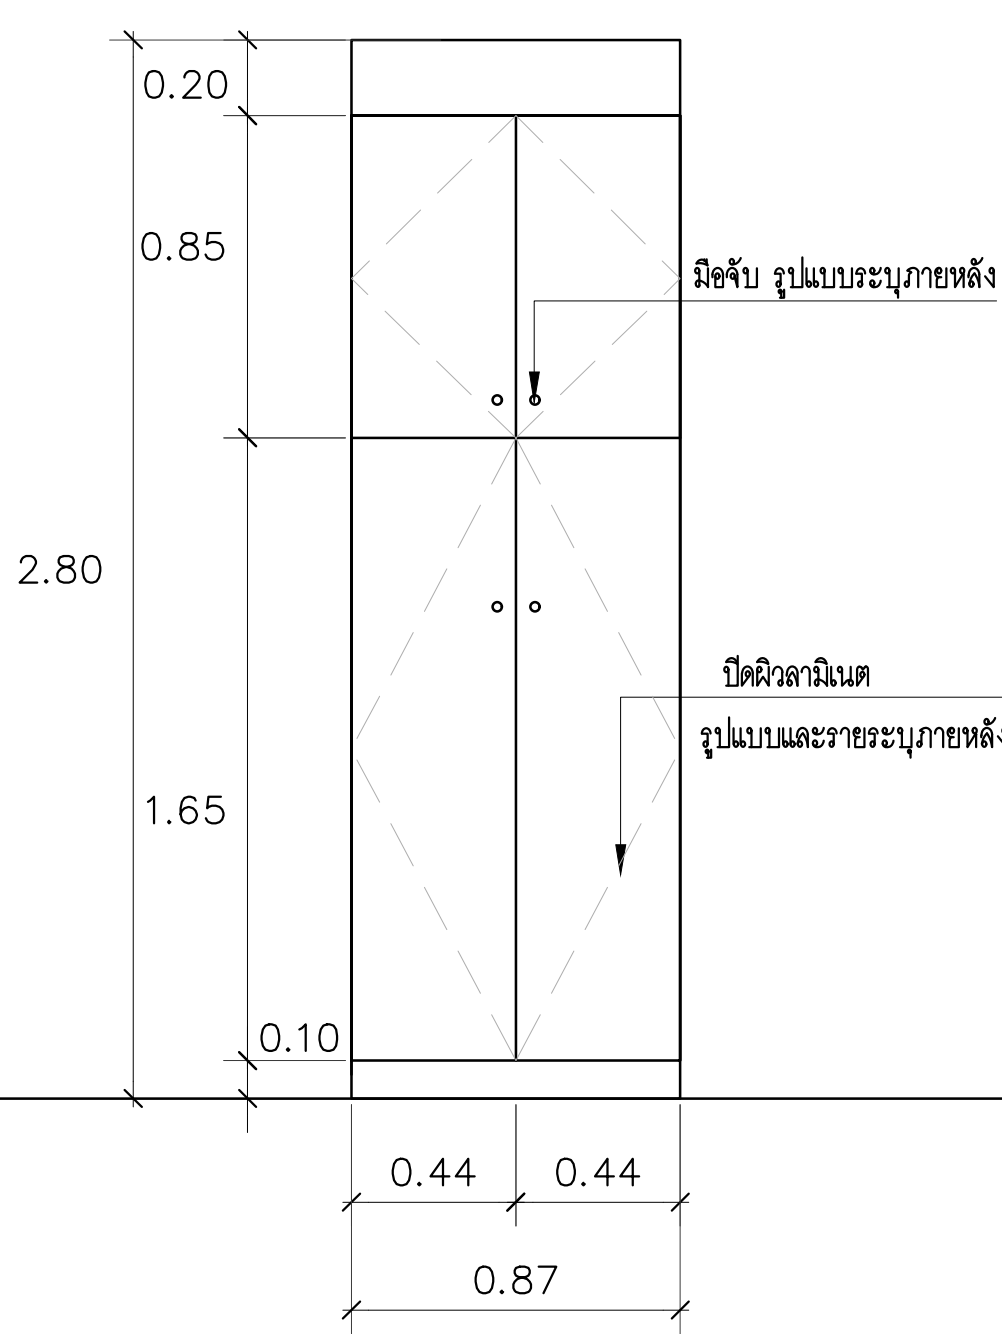

รูปด้าน 1
 มาตรฐาน

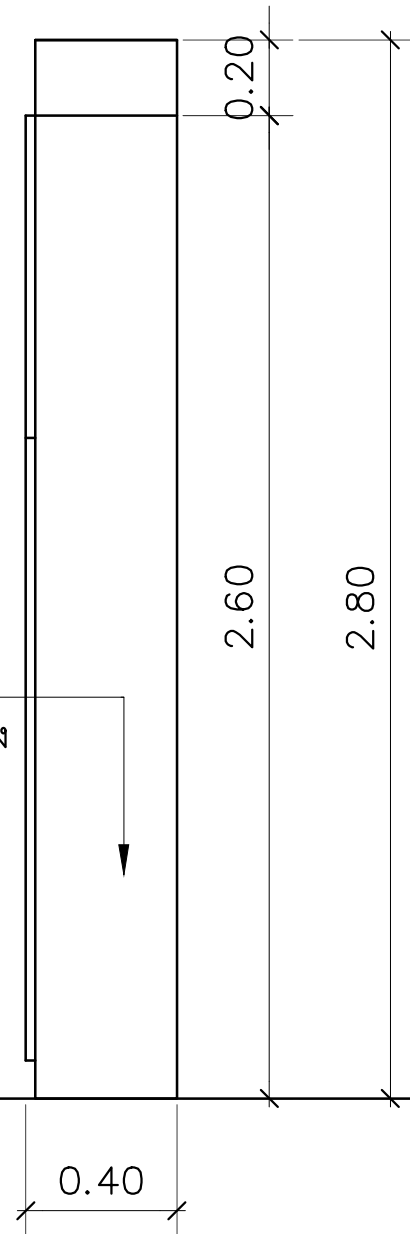

รูปด้าน 2
 1:20 มาตรฐาน 1:20




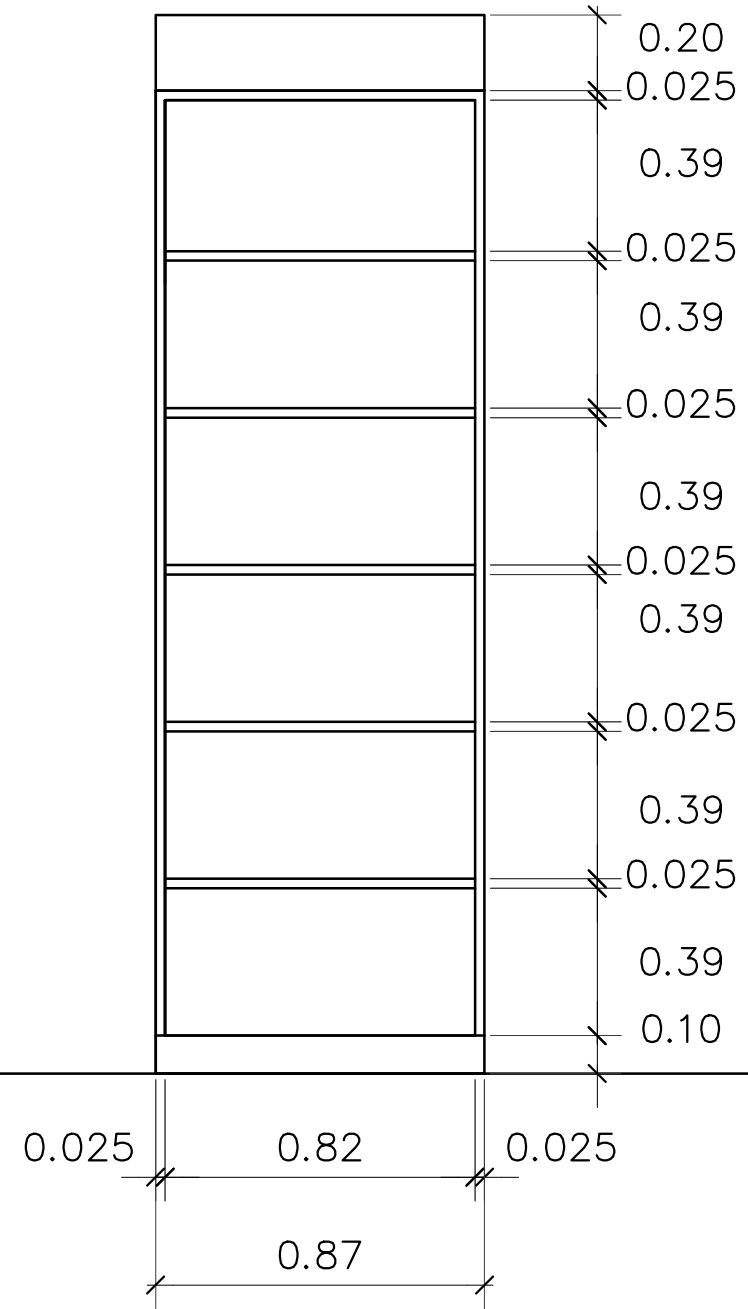


รูปตัด 1
 มาตรฐาน 1:20

***ระยะยึดตามสภาพหน้างานจริง


	สถาปนิก	แบบรูปรายการ แปลนขยาย-B3	เลขที่แบบ	เลขที่แผน	แผนที่
	ผู้เขียนแบบ		มาตรฐาน	วัน-เดือน-ปี	รวม
			1 : 20	-	-

▽ ระดับพื้น

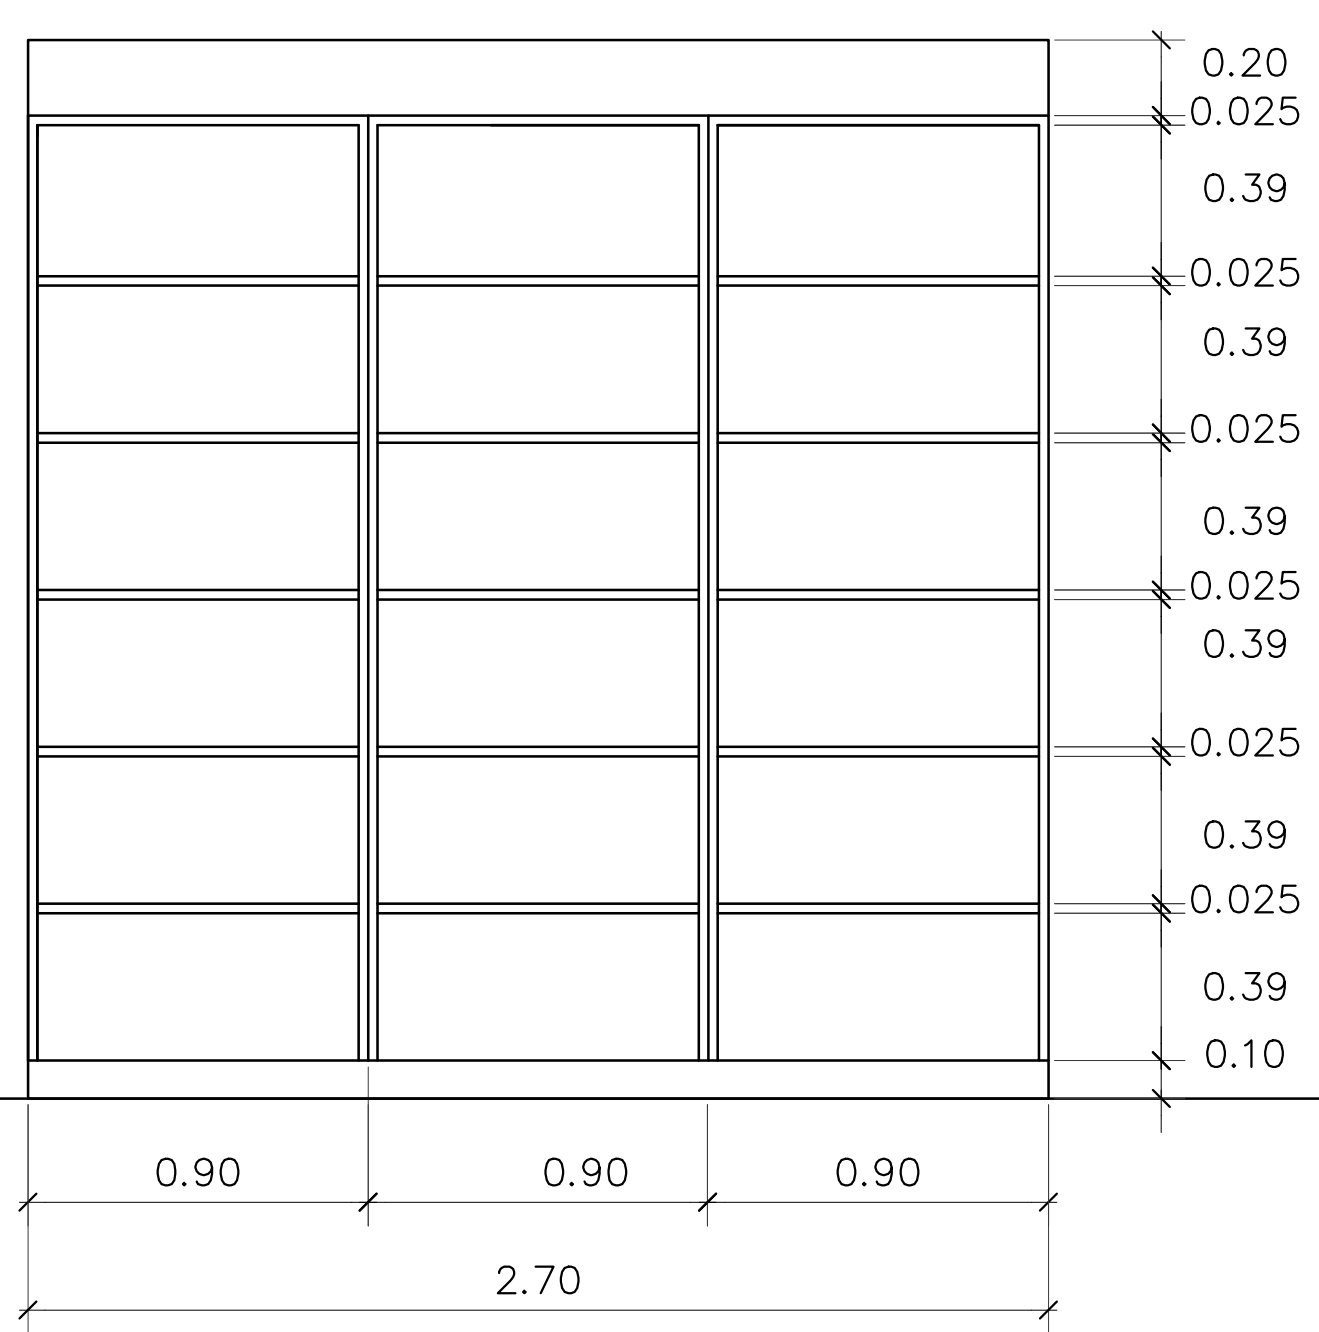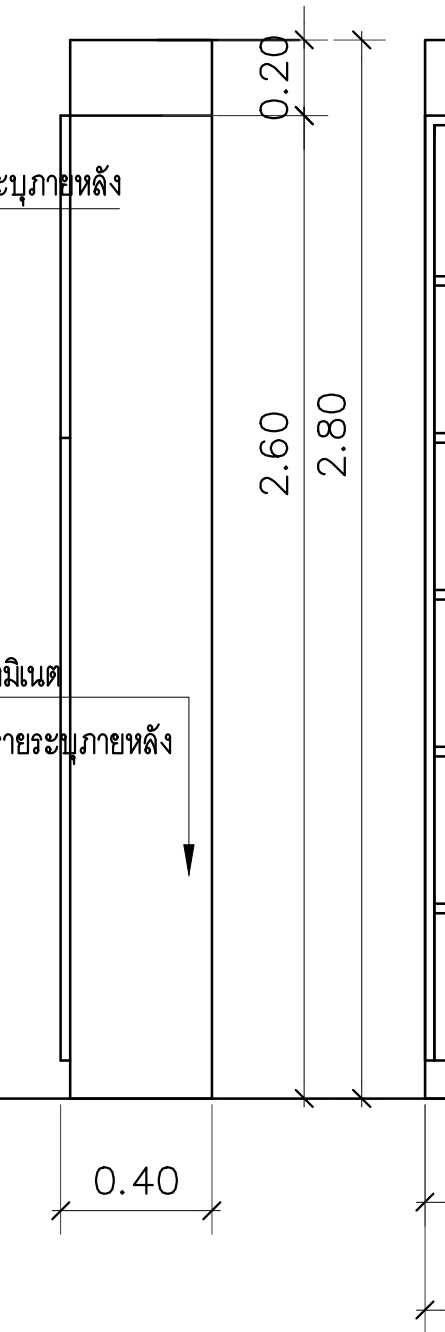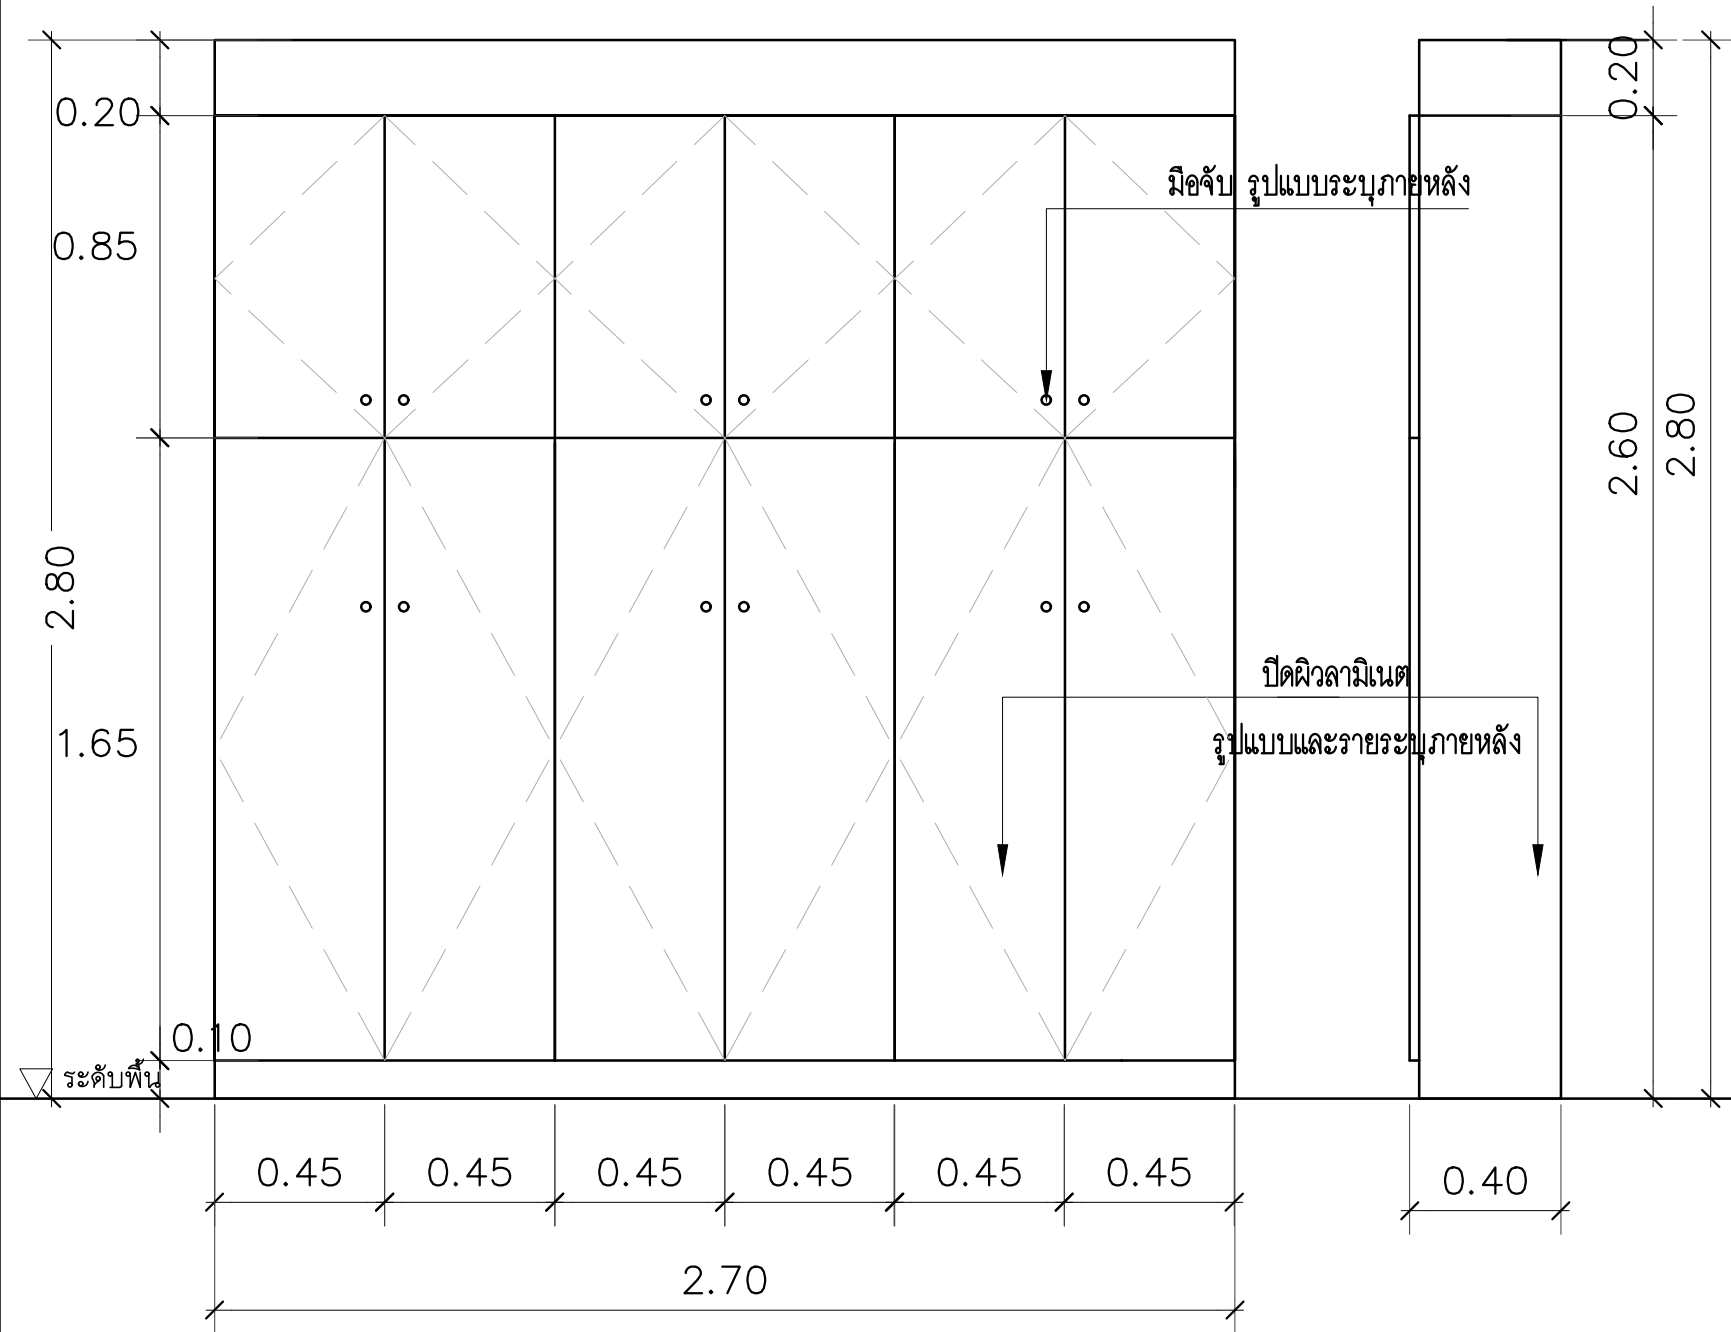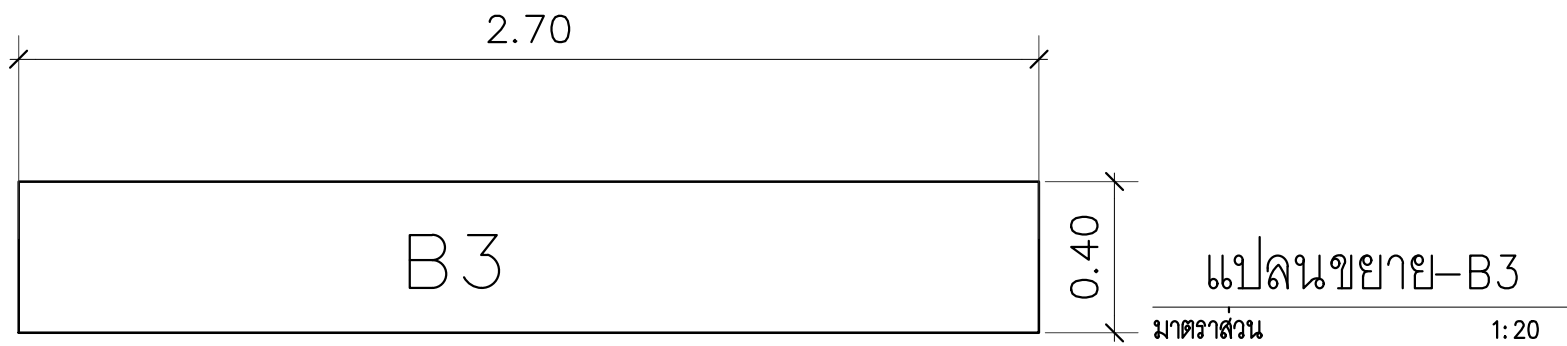


***ระยะยึดตามสภาพหน้างานจริง


	สถาปนิก	แบบรูปรายการ แปลนขยาย-B4	เลขที่แบบ	เลขที่แผน	แผนที่
	ผู้เขียนแบบ		มาตราส่วน 1 : 20	วัน-เดือน-ปี	รวม

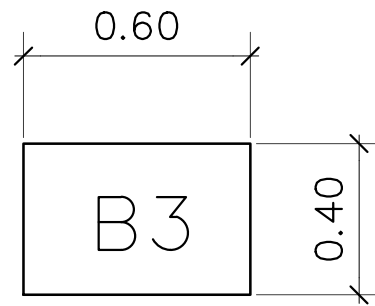


แปลนขยาย-B3
 มาตรฐาน 1:20

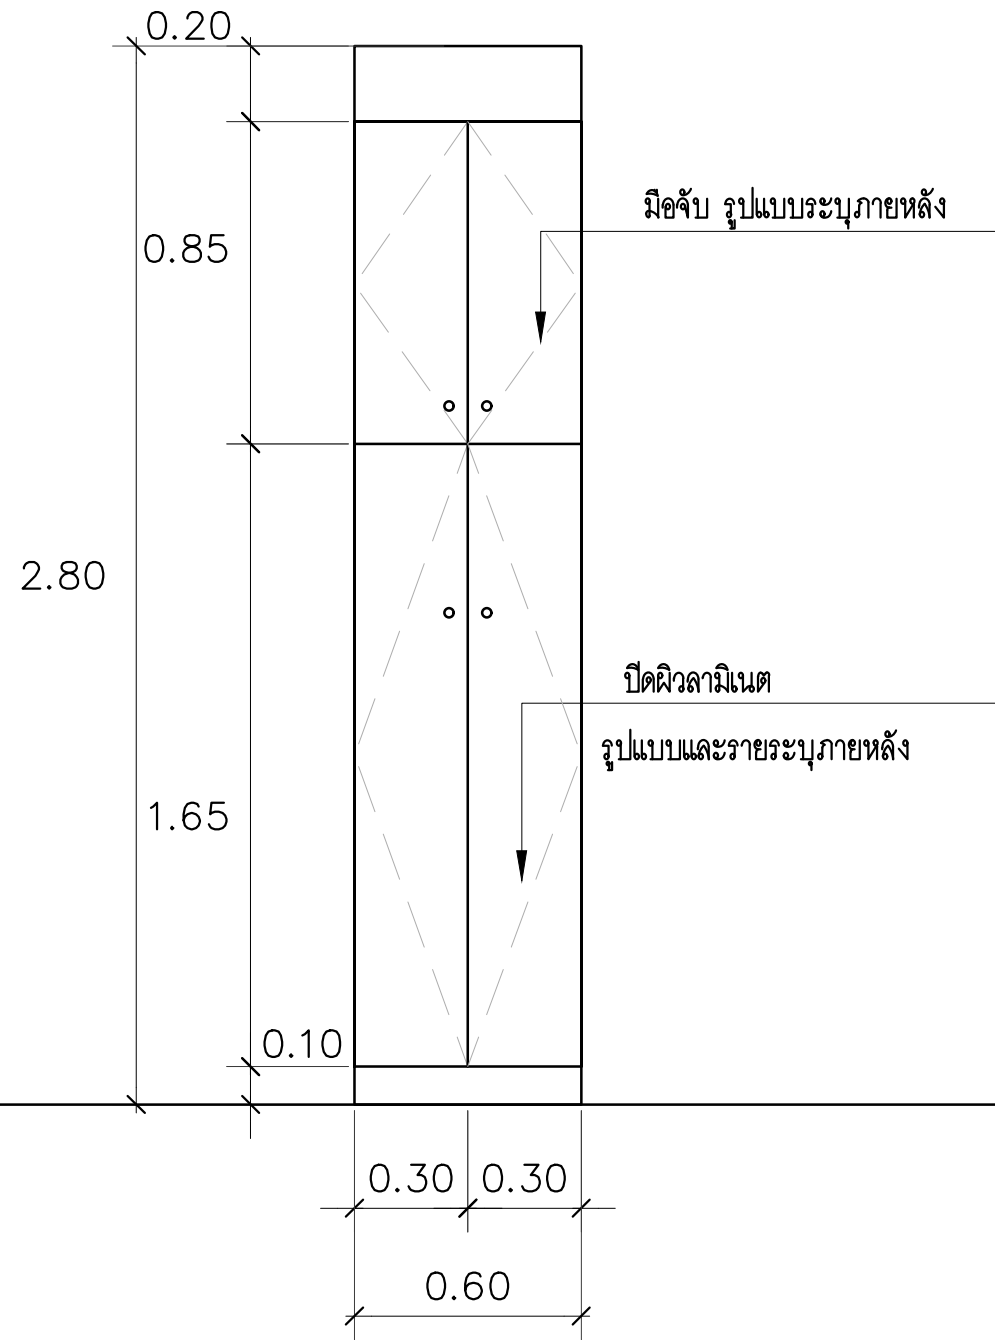

รูปด้าน 1
 มาตรฐาน

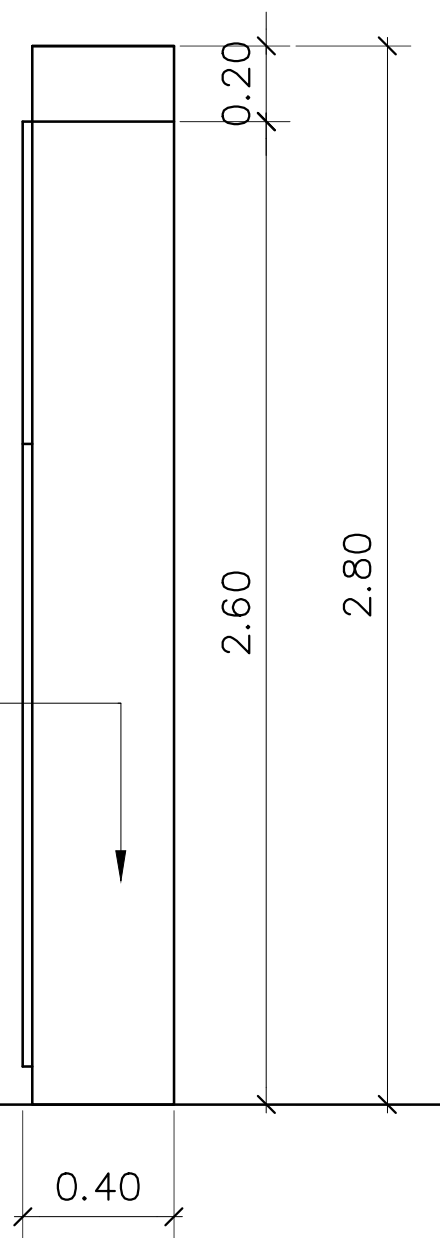

รูปด้าน 2
 1:20 มาตรฐาน 1:20

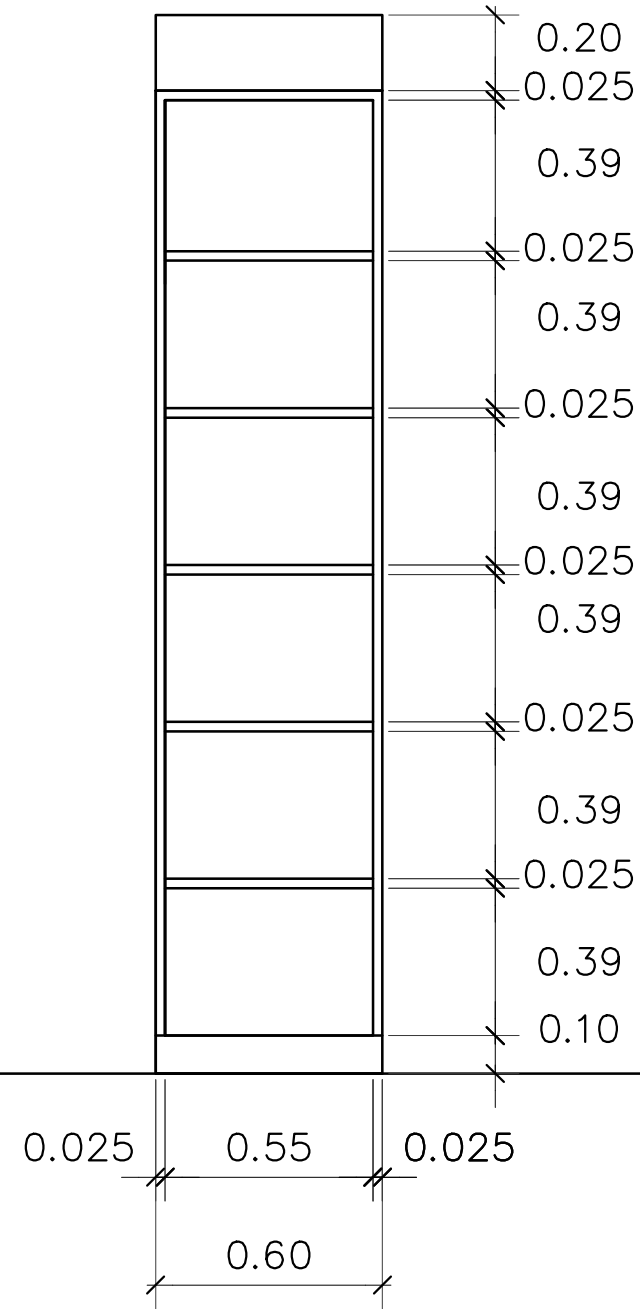

รูปตัด 1
 มาตรฐาน 1:20

ระดับพื้น

***ระยะยึดตามสภาพหน้างานจริง

	สถาปนิก	แบบรูปรายการ แปลนขยาย-B3	เลขที่แบบ	เลขที่แผน	แผนที่
	ผู้เขียนแบบ		มาตรฐาน	วัน-เดือน-ปี	รวม
			1 : 20	-	-